

0 100 200 300 400 m

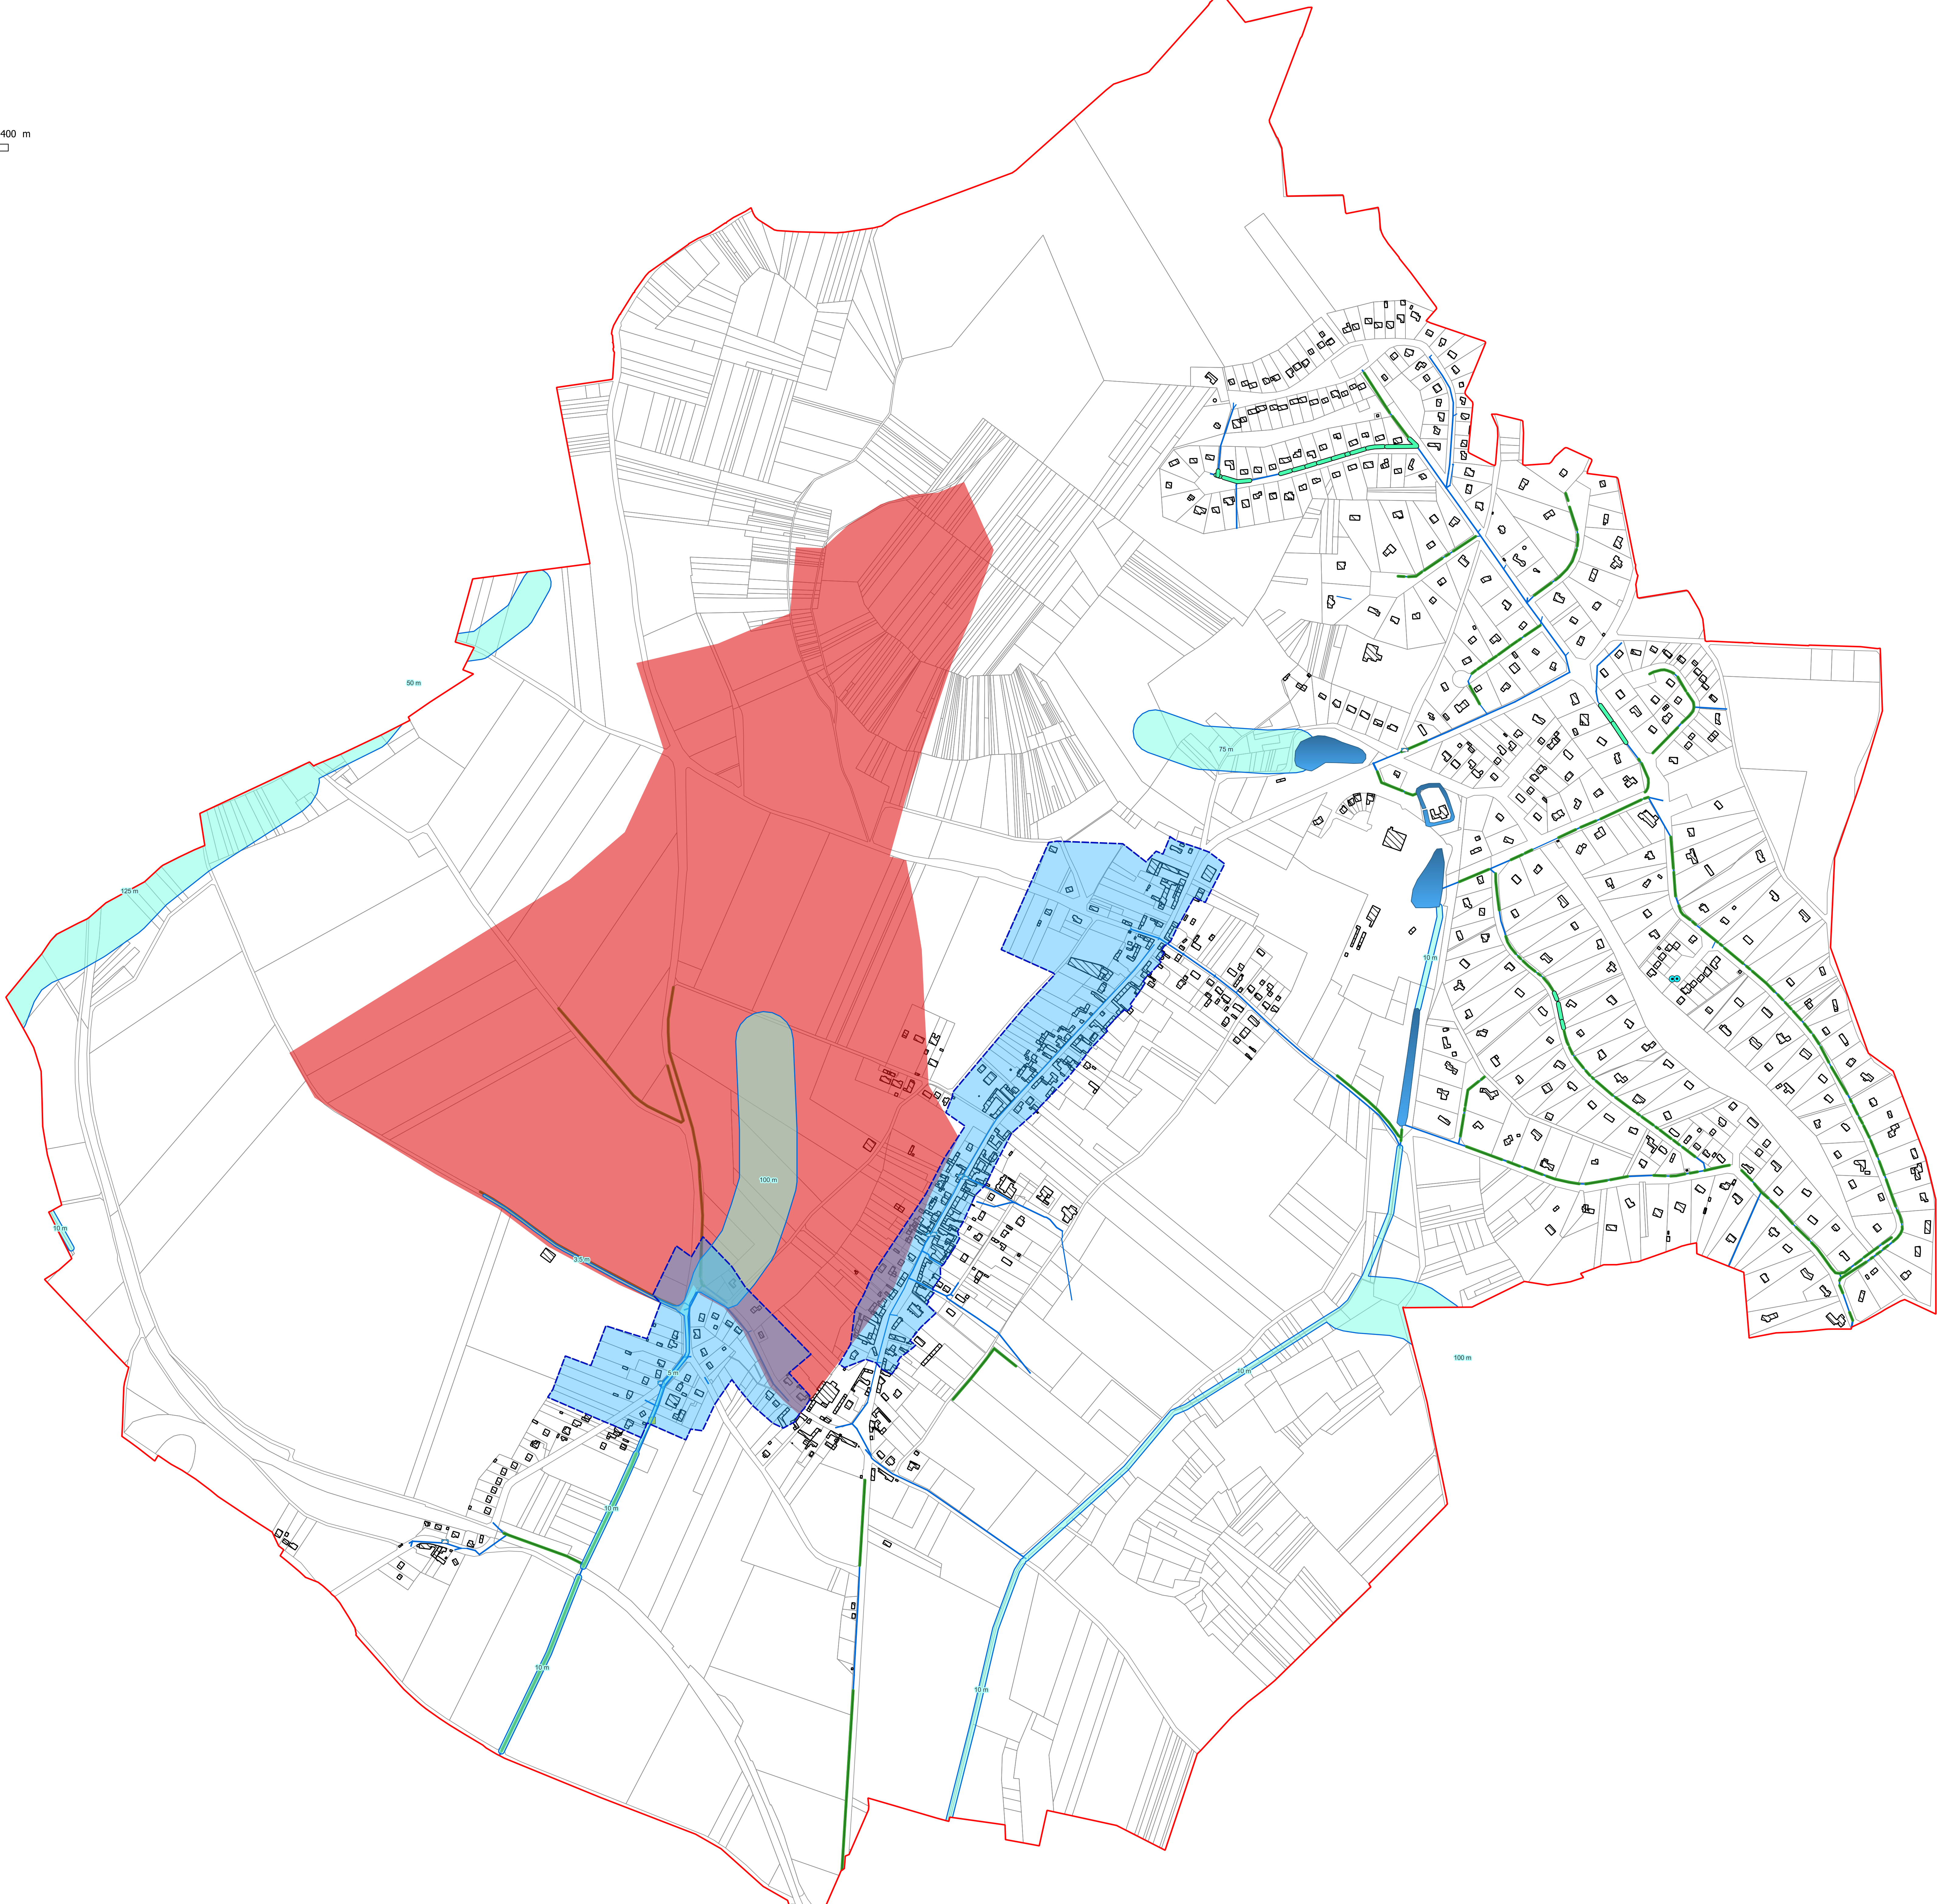


Schéma de gestion pluviale de la commune de Villers-sur-Coudun

PLAN DE ZONAGE DES EAUX PLUVIALES

Maître d'ouvrage Bureau d'études

Commune de Villers-sur-Coudun Verdi Ingénierie



VERDI

Dessiné par : NH Vérifié par : JB Approuvé par : SDA N° d'affaire : 03-02379

Date	Indice	Modification
07/12/2023	0	Première Version
15/12/2023	1	Ajout sur carte de la zone d'enjeu face au ruissellement

Légende

- plans d'eau
- limites communales
- Zone d'expansion du ruissellement
- Zone hydraulique sensible
- Zone d'enjeu face au ruissellement
- réseau hydrographique
- Fossés
 - caniveau
 - fossé
- Réseau pluvial par diamètre
 - 150 - 250
 - 250 - 450
 - 450 - 800