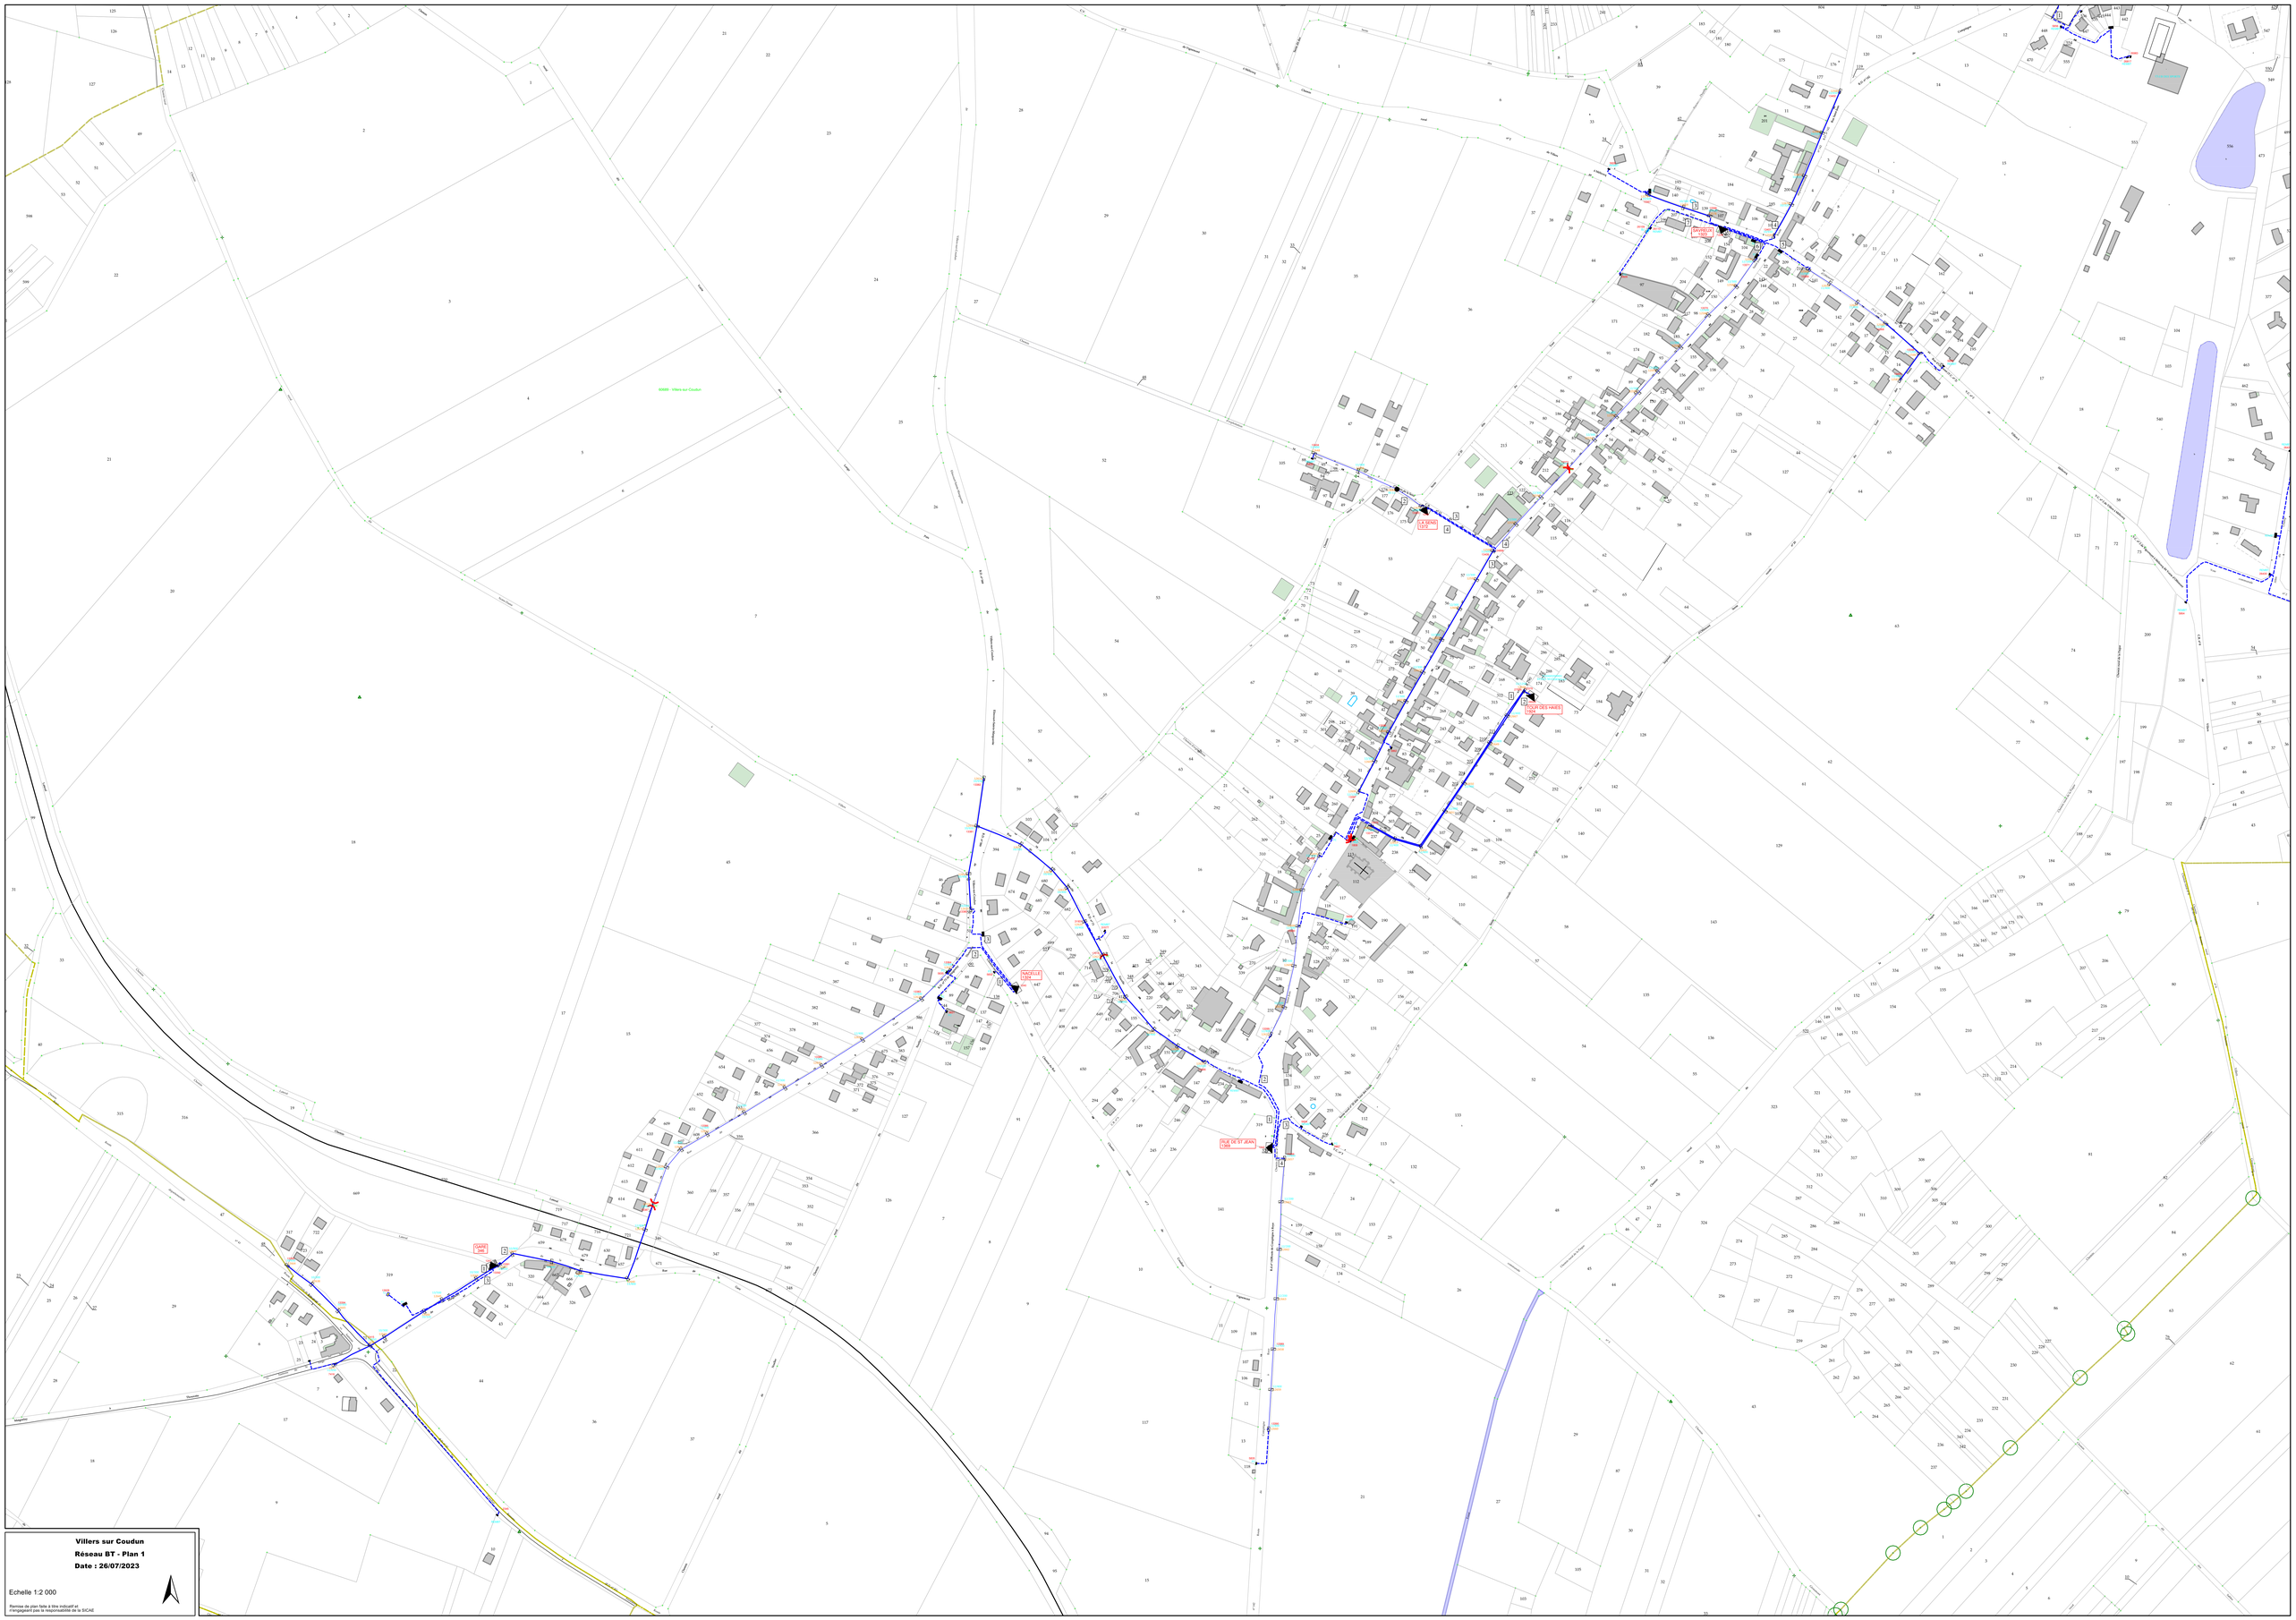

Villers sur Coudun

Réseau BT - Plan 1

Date : 26/07/2023

Echelle 1:2 000

Remise de plan faite à titre indicatif et n'engagerant pas la responsabilité de la SICAE